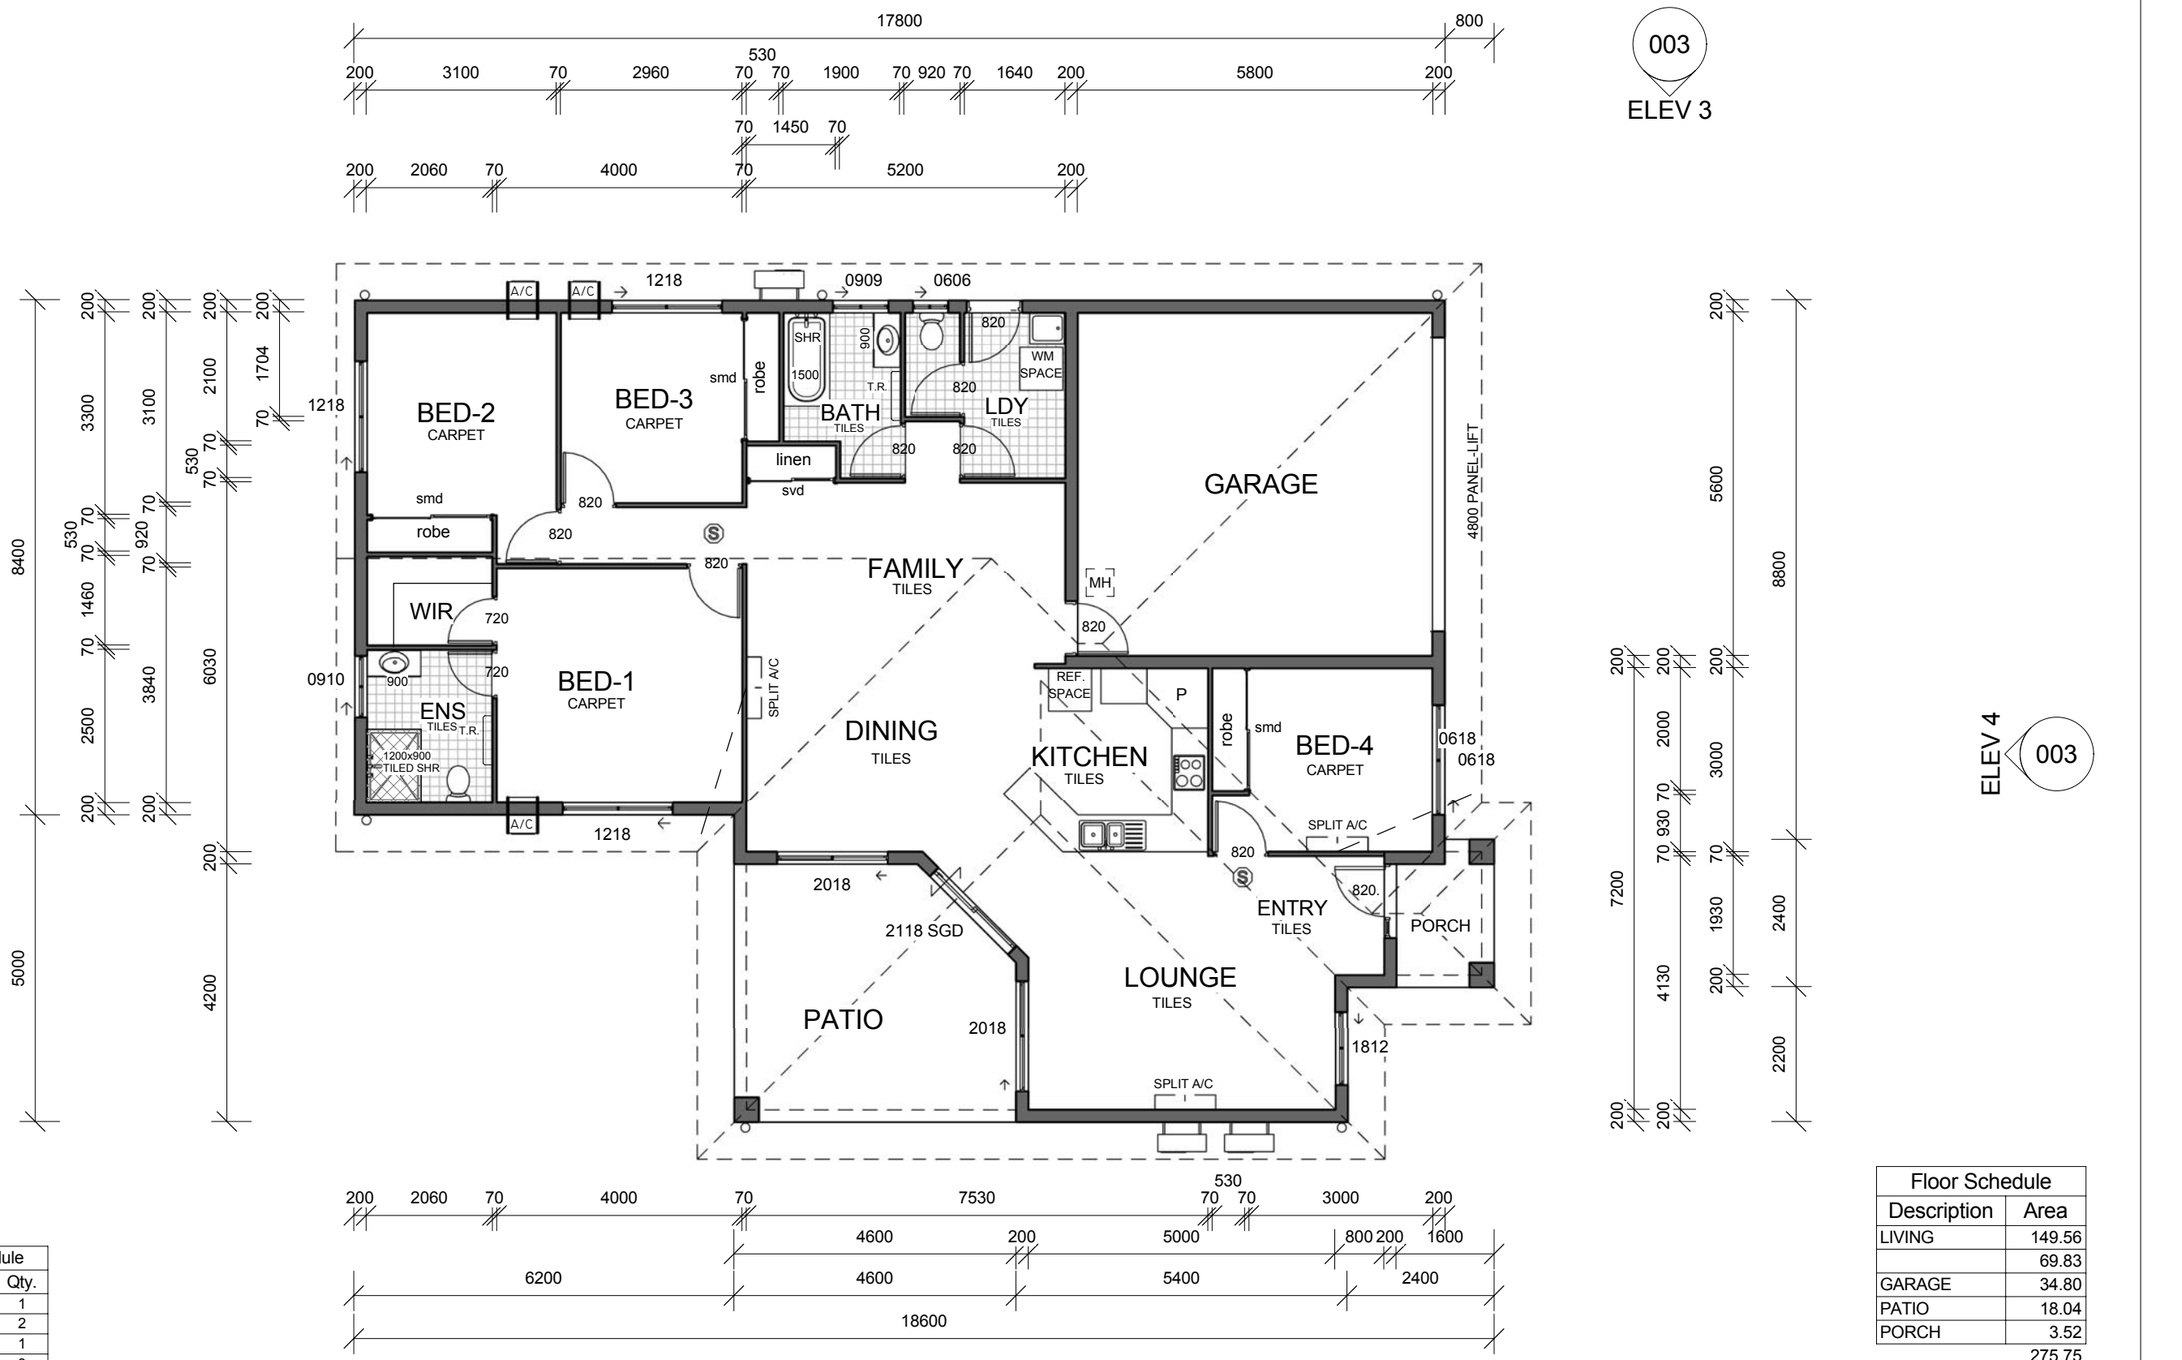

Window and SGD Schedule			
Description	Height	Width	Qty.
2118 SGD	2100	1800	1
2018	2000	1800	2
1812	1800	1200	1
1218	1200	1800	3
0910	900	1000	1
0909	900	900	1
0618	600	1800	2
0606	600	600	1

Floor Schedule	
Description	Area
LIVING	149.56
	69.83
GARAGE	34.80
PATIO	18.04
PORCH	3.52
	275.75

GYPROCK LINING ALL BLOCK WALLS EXCEPT GARAGE

(S) DENOTES SMOKE DETECTOR

REV	DATE	AMENDMENT

NEW HOME SOLUTIONS PTY LTD
A.B.N. 69 104 280 631
QBSA LIC No 1026279
PO. BOX 1421 AITKENVALE QLD 4814
Ph. 4779 0556 Fax 4779 0548

NHS NEW HOME SOLUTIONS QUEENSLAND Your Building Partner

CLIENT
GILCHRIST PTY LTD

SITE ADDRESS
LOT 37 DILLON STREET
MOUNT LOUISA

TITLE
FLOOR PLAN

COPYRIGHT
THIS DRAWING IS THE COPYRIGHT OF NEW HOME SOLUTIONS PTY LTD. IT MAY NOT BE COPIED IN FULL OR PART WITHOUT THE WRITTEN CONSENT OF NEW HOME SOLUTIONS PTY LTD.

WIND CATEGORY C 1

SCALE	DATE	DRAWN BY	JOB NUMBER	SHEET No.
1 : 100	24-8-05	REH	NHS-37	002